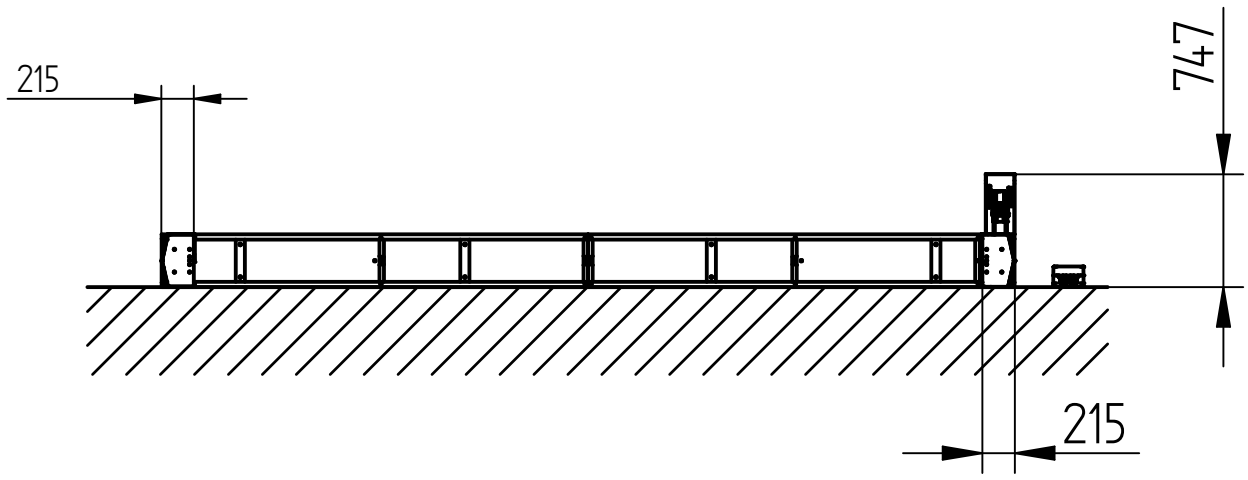

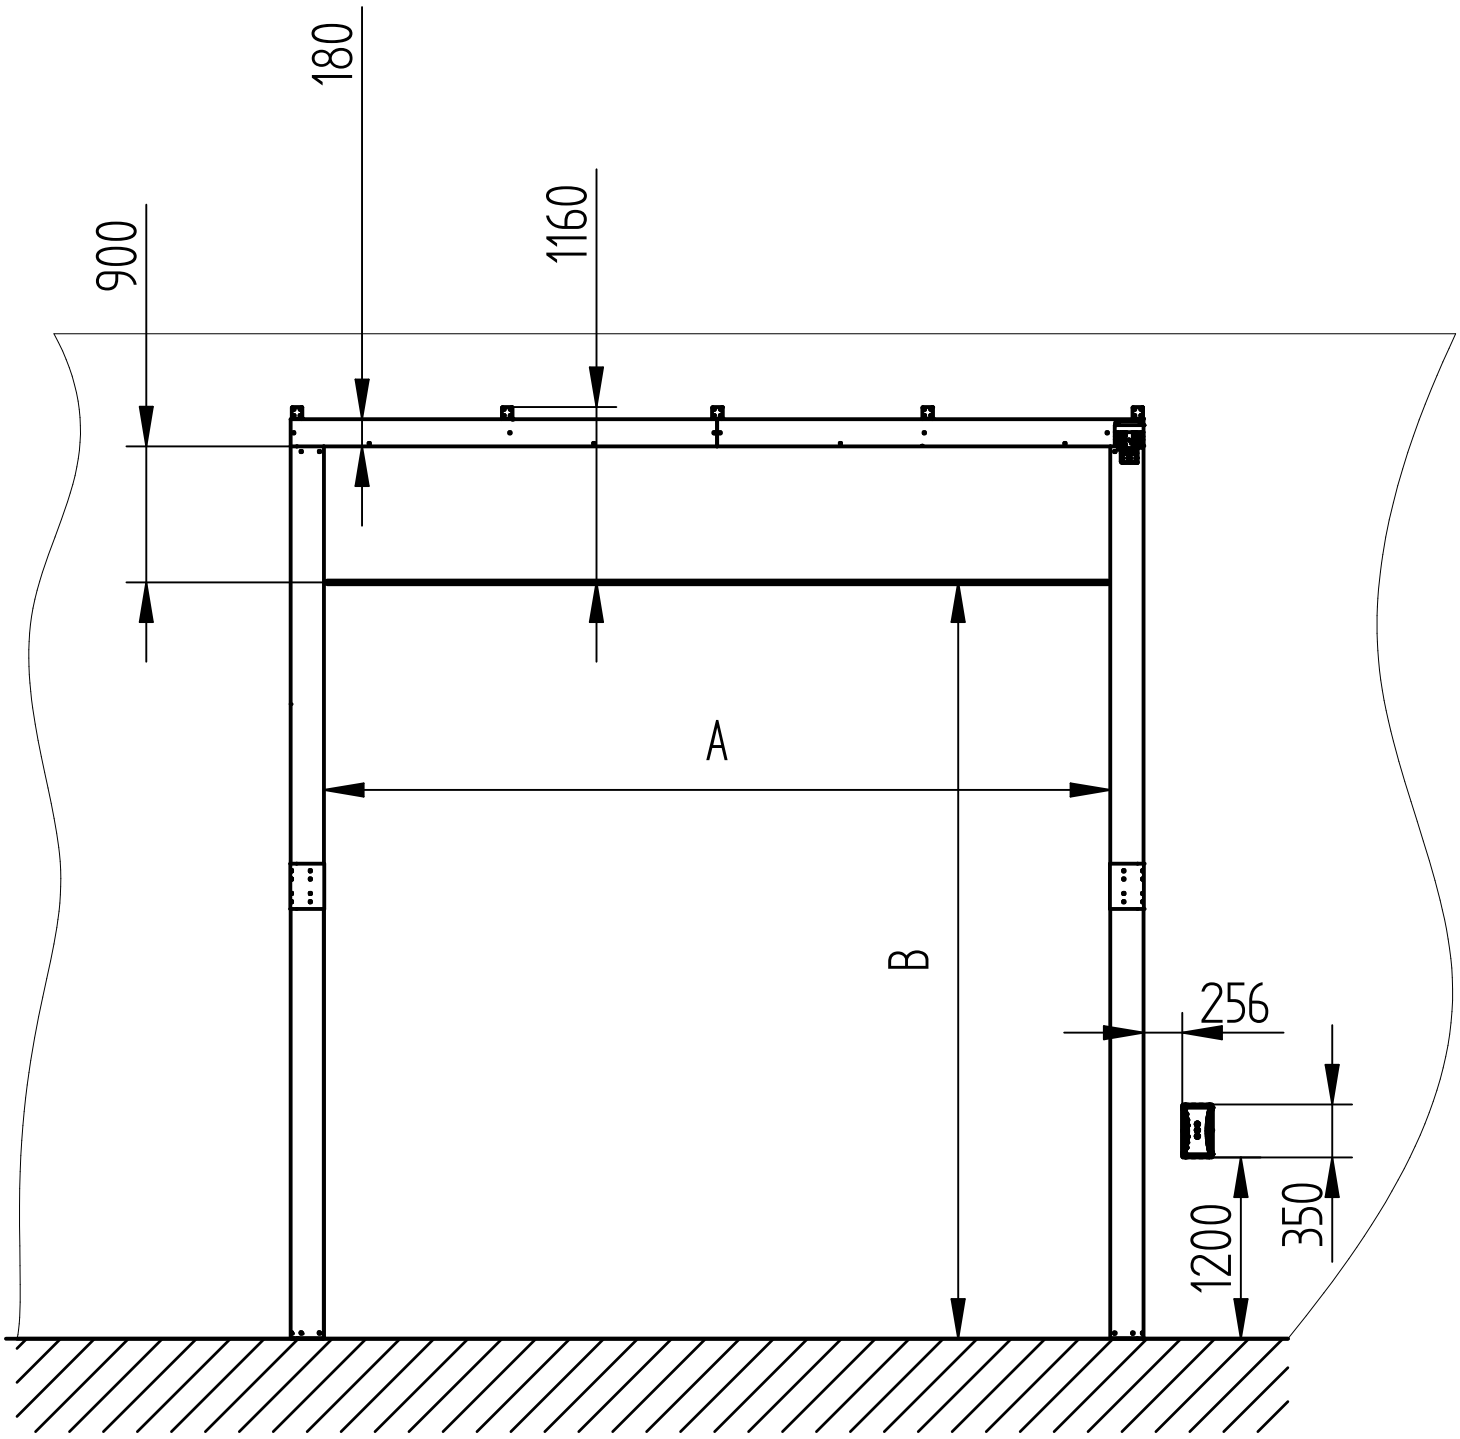

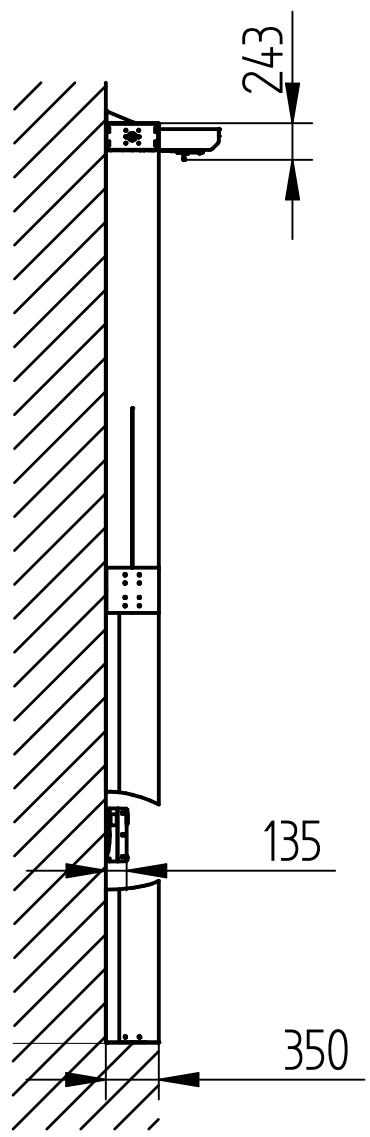

Prawny właściciel dokumentacji: FESTOR	Konstruował	Materiał	Tolernacje ogólne: ISO 2768-mK
	Kreślił	Masa	Skala: 1:50
	Zatwierdził		Status dokumentu: Aktualny
	Rodzaj dokumentu	Nazwa projektu	Arkusz: 1/1 · Rewizja
FESTOR	Tytuł: BRAMA SKŁADANA PCV FESTOR COMP		Numer